

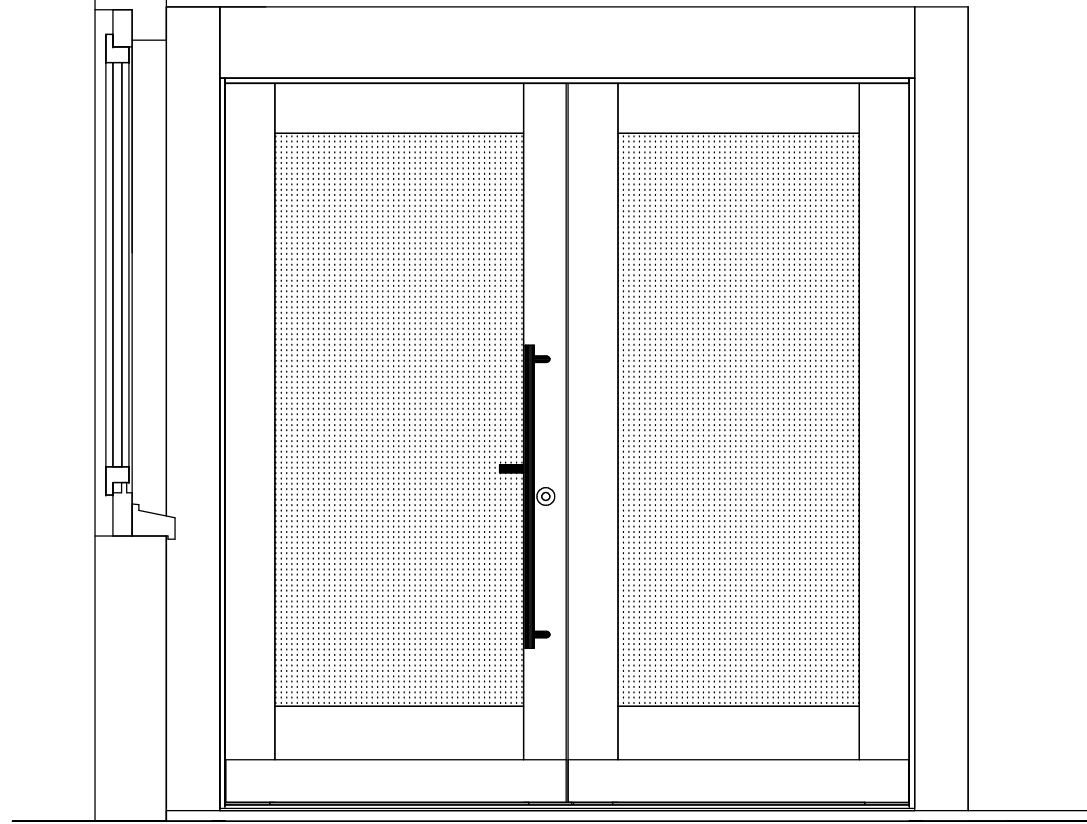
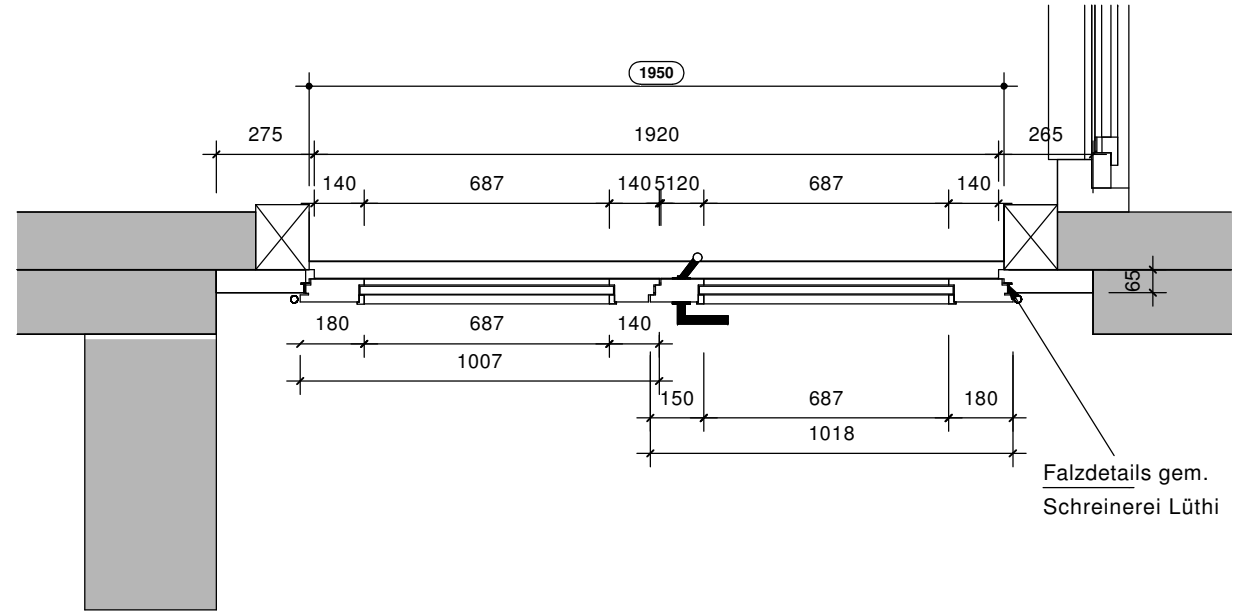


Ansicht Aussen

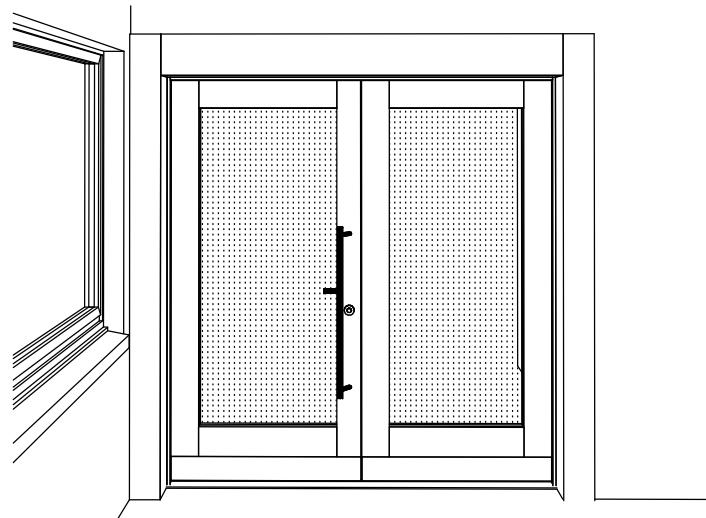

Ansicht Aussen

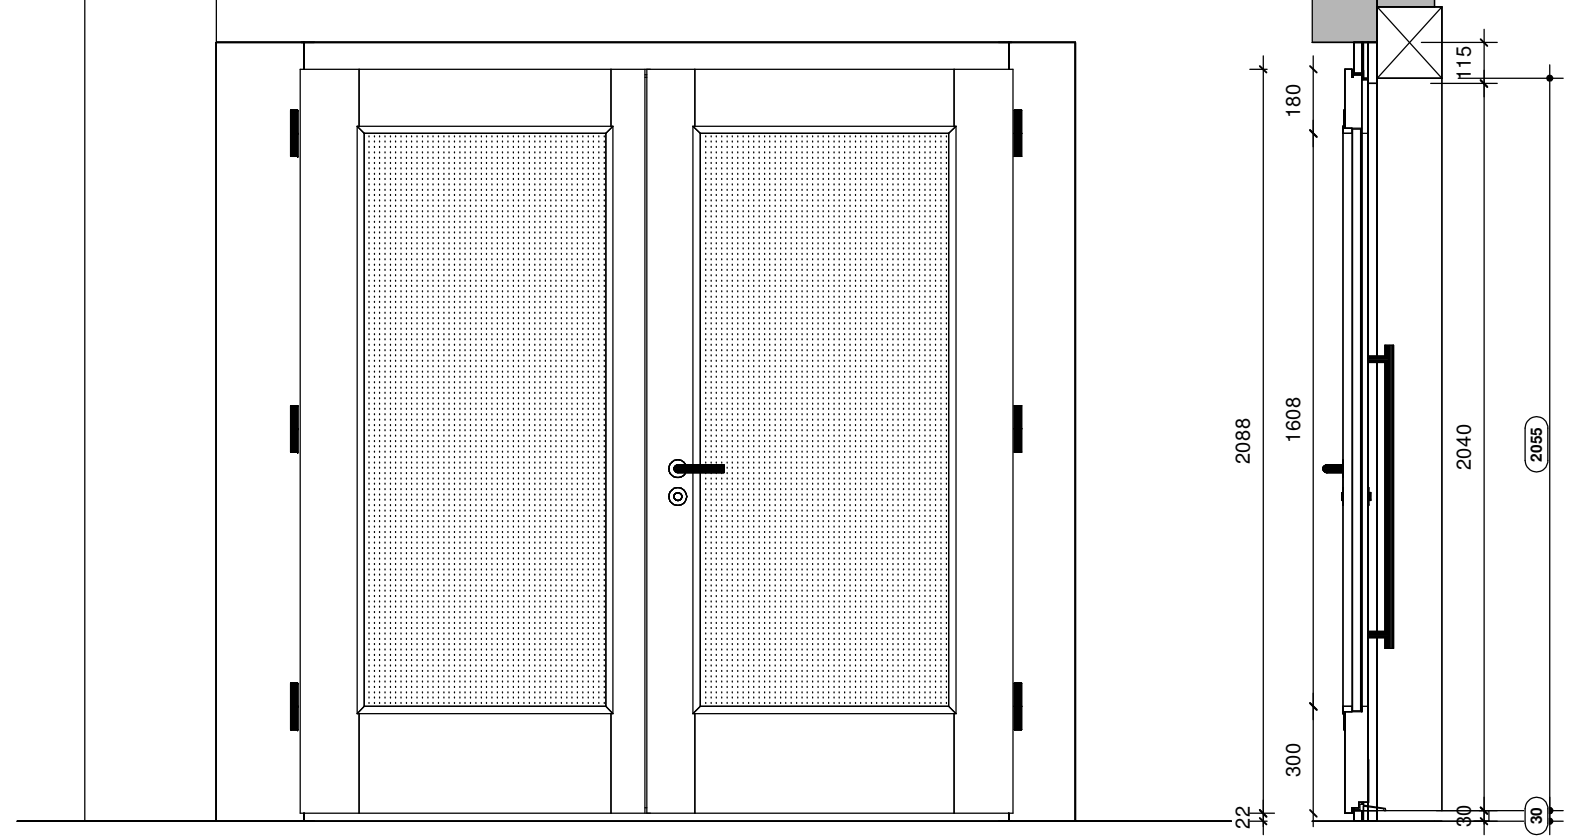

Falzdetails gem. Schreinerei Lüthi

